

# Схема теплоснабжения Красносельского сельского поселения с. Красное и х. Красное, Кушевского района, Краснодарского края


ЭКСПЛИКАЦИЯ с. Красное				
№ п/п	Наименование	Кол-во	Этаж	Примечание
1	Жилая зона			
1	Администрация муниципального образования Красносельского сельского поселения, участковый пункт милиции РОВД Кушевского района	1	2	Сущ.
2	Общественный центр в составе: -офиса; -магазины товаров повседневного спроса; -кафе; -пункты КБО; -аптека; -отделение банка; -отделение почтовой связи	2	2	Проект.
3	Спортивно-развлекательный комплекс в составе: -бассейн, стадион, спортивные площадки; -кинозал; -танцевальный зал	1	2	Проект.
4	Сбербанк	1	1	Сущ.
5	Узел связи ЮТК	1	1	Сущ.
6	Отделение почтовой связи	1	1	Реконстр.
7	Дом детского творчества, культурно-досуговый центр, библиотека	1	1	Сущ.
8	Красоведский музей	1	1	Реконстр., архит., девость. Памятник истории
9	Братская могила советских воинов, погибших в боях с фашистскими захватчиками, 1942-1943 гг.	1	-	Сущ.
10	Обелиск погибшим односельчанам	1	-	Сущ.
11	Церковь Петра, Павла, Любви	1	1	Сущ.
12	Церковь Петра, Павла, Любви	1	-	Сущ.
13	Сквер	2	-	Сущ.
14	Детский сад	1	1	Реконстр., архит., девость. Проект.
15	Средняя общеобразовательная школа	1	2	Проект.
16	Межпоселковый учебно-производственный комбинат	1	2	Проект.
17	Спортивные площадки	2	-	Проект.
18	Красоведская участковая больница в составе: -стационар; -поликлиника; -аптека	1	2	Реконстр.
19	Поликлиника, станция скорой помощи, молочная кухня, аптека	1	2	Проект.
20	Рынок	1	-	Сущ.
21	Торговый комплекс	1	1	Реконстр.
22	Магазин, кафе, парикмахерская	1	1	Сущ.
23	Магазин	2	1	Реконстр.
24	Магазин	1	1	Сущ.
25	Магазин, кафе	5	1	Проект.
26	Бытовые услуги	2	1	Воскр.

II Производственная зона				
27	Железнодорожная станция Степная, вокзал	1	-	Сущ.
28	Диспетчерский пункт СКЖД	3	-	Сущ.
29	Трансформаторная подстанция ИС 110/27,5/10 кВ «Степная тяговая»	1	-	Сущ.
30	Производственная территория Кушевская Райгаз	1	1	Сущ.
31	Участок Ленинградских электростатей	1	1	Сущ.
32	Участок подоканала	1	1	Сущ.
33	Котельная	3	1	Сущ.
34	Котельная	2	1	Проект.
35	Окрасочная станция «Роснефть»	1	-	Сущ.
36	Автозаправочная станция «Роснефть»	1	-	Сущ.
37	Зернохранилище, гараж КФХ	1	-	Сущ.
38	Степнянский складочный пункт ОАО «Павловский сахарный завод»	1	-	Сущ.
39	ОАО «Степнянский элеватор»	1	-	Сущ.
40	Мукомольный завод, комбикормовый завод, завод по переработке семян подсолнечника	1	-	Инвест. плановая
41	Производственная территория IV-V класса	2	-	Проект.
42	Кладбище традиционного захоронения	1	-	Сущ.
43	Кладбище традиционного захоронения	1	-	Сущ.
44	Кладбище традиционного захоронения	1	-	Сущ.
45	Очистные сооружения, производительность Q=1700 м³/сут.	1	-	Проект.

Объекты с индивидуальным отоплением

Объекты с индивидуальным отоплением (перспектива)

ЭКСПЛИКАЦИЯ х. Красное				
№ п/п	Наименование	Кол-во	Этаж	Примечание
1	Жилая зона			
1	Контора п/х ФГУП «БТРЗ №163»	1	2	Сущ.
2	Отделение почтовой связи, АТС ПСЭ-14 на 2464 номеров, Совет ветеранов	1	1	Реконстр.
3	Дом культуры на 500 мест, библиотека	1	2	Сущ.
4	Обелиск землякам, погибшим в годы Великой Отечественной войны	1	-	Памятник истории
5	Памятник В.И. Ленину	1	-	Памятник монумент. искусства
6	Детский сад №8 на 110 мест	1	2	Сущ.
7	Средняя общеобразовательная школа №10 на 350 учащихся, музей	1	2	Сущ.
8	Детский оздоровительный лагерь	1	-	Проект.
9	Футбольное поле	1	-	Сущ.
10	Фельдшерско-акушерский пункт	1	1	Воскр.
11	Столовая п/х ФГУП «БТРЗ №163»	1	1	Сущ.
12	Рынок	1	-	Проект.
13	Магазин	5	1	Сущ.
14	Магазин, кафе	1	1	Проект.
15	Гостиница, автопарковка, кафе	1	1	Проект.
16	Баня, прачечная, химчистка	1	2	Проект.
17	II Производственная зона			
17	Пожарное депо на 2 автомобиля	1	1	Проект.
18	Станция технического обслуживания автомобилей	1	-	Проект.
19	Садомошечная бригада п/х ФГУП «БТРЗ №163»	1	-	Сущ.
20	Гараж п/х ФГУП «БТРЗ №163»	1	-	Сущ.
21	Строитель, склады п/х ФГУП «БТРЗ №163»	1	-	Сущ.
22	Автозаправочная станция	1	-	Сущ.
23	Гараж, зернохранилище КФХ «Паталья»	1	-	Сущ.
24	Производственная территория V класса	1	-	Проект.
25	Котельная	3	-	Сущ.
26	Котельная	2	-	Проект.
27	Узел водопроводных сооружений, производительность Q=1200 м³/сут.	1	-	Проект.

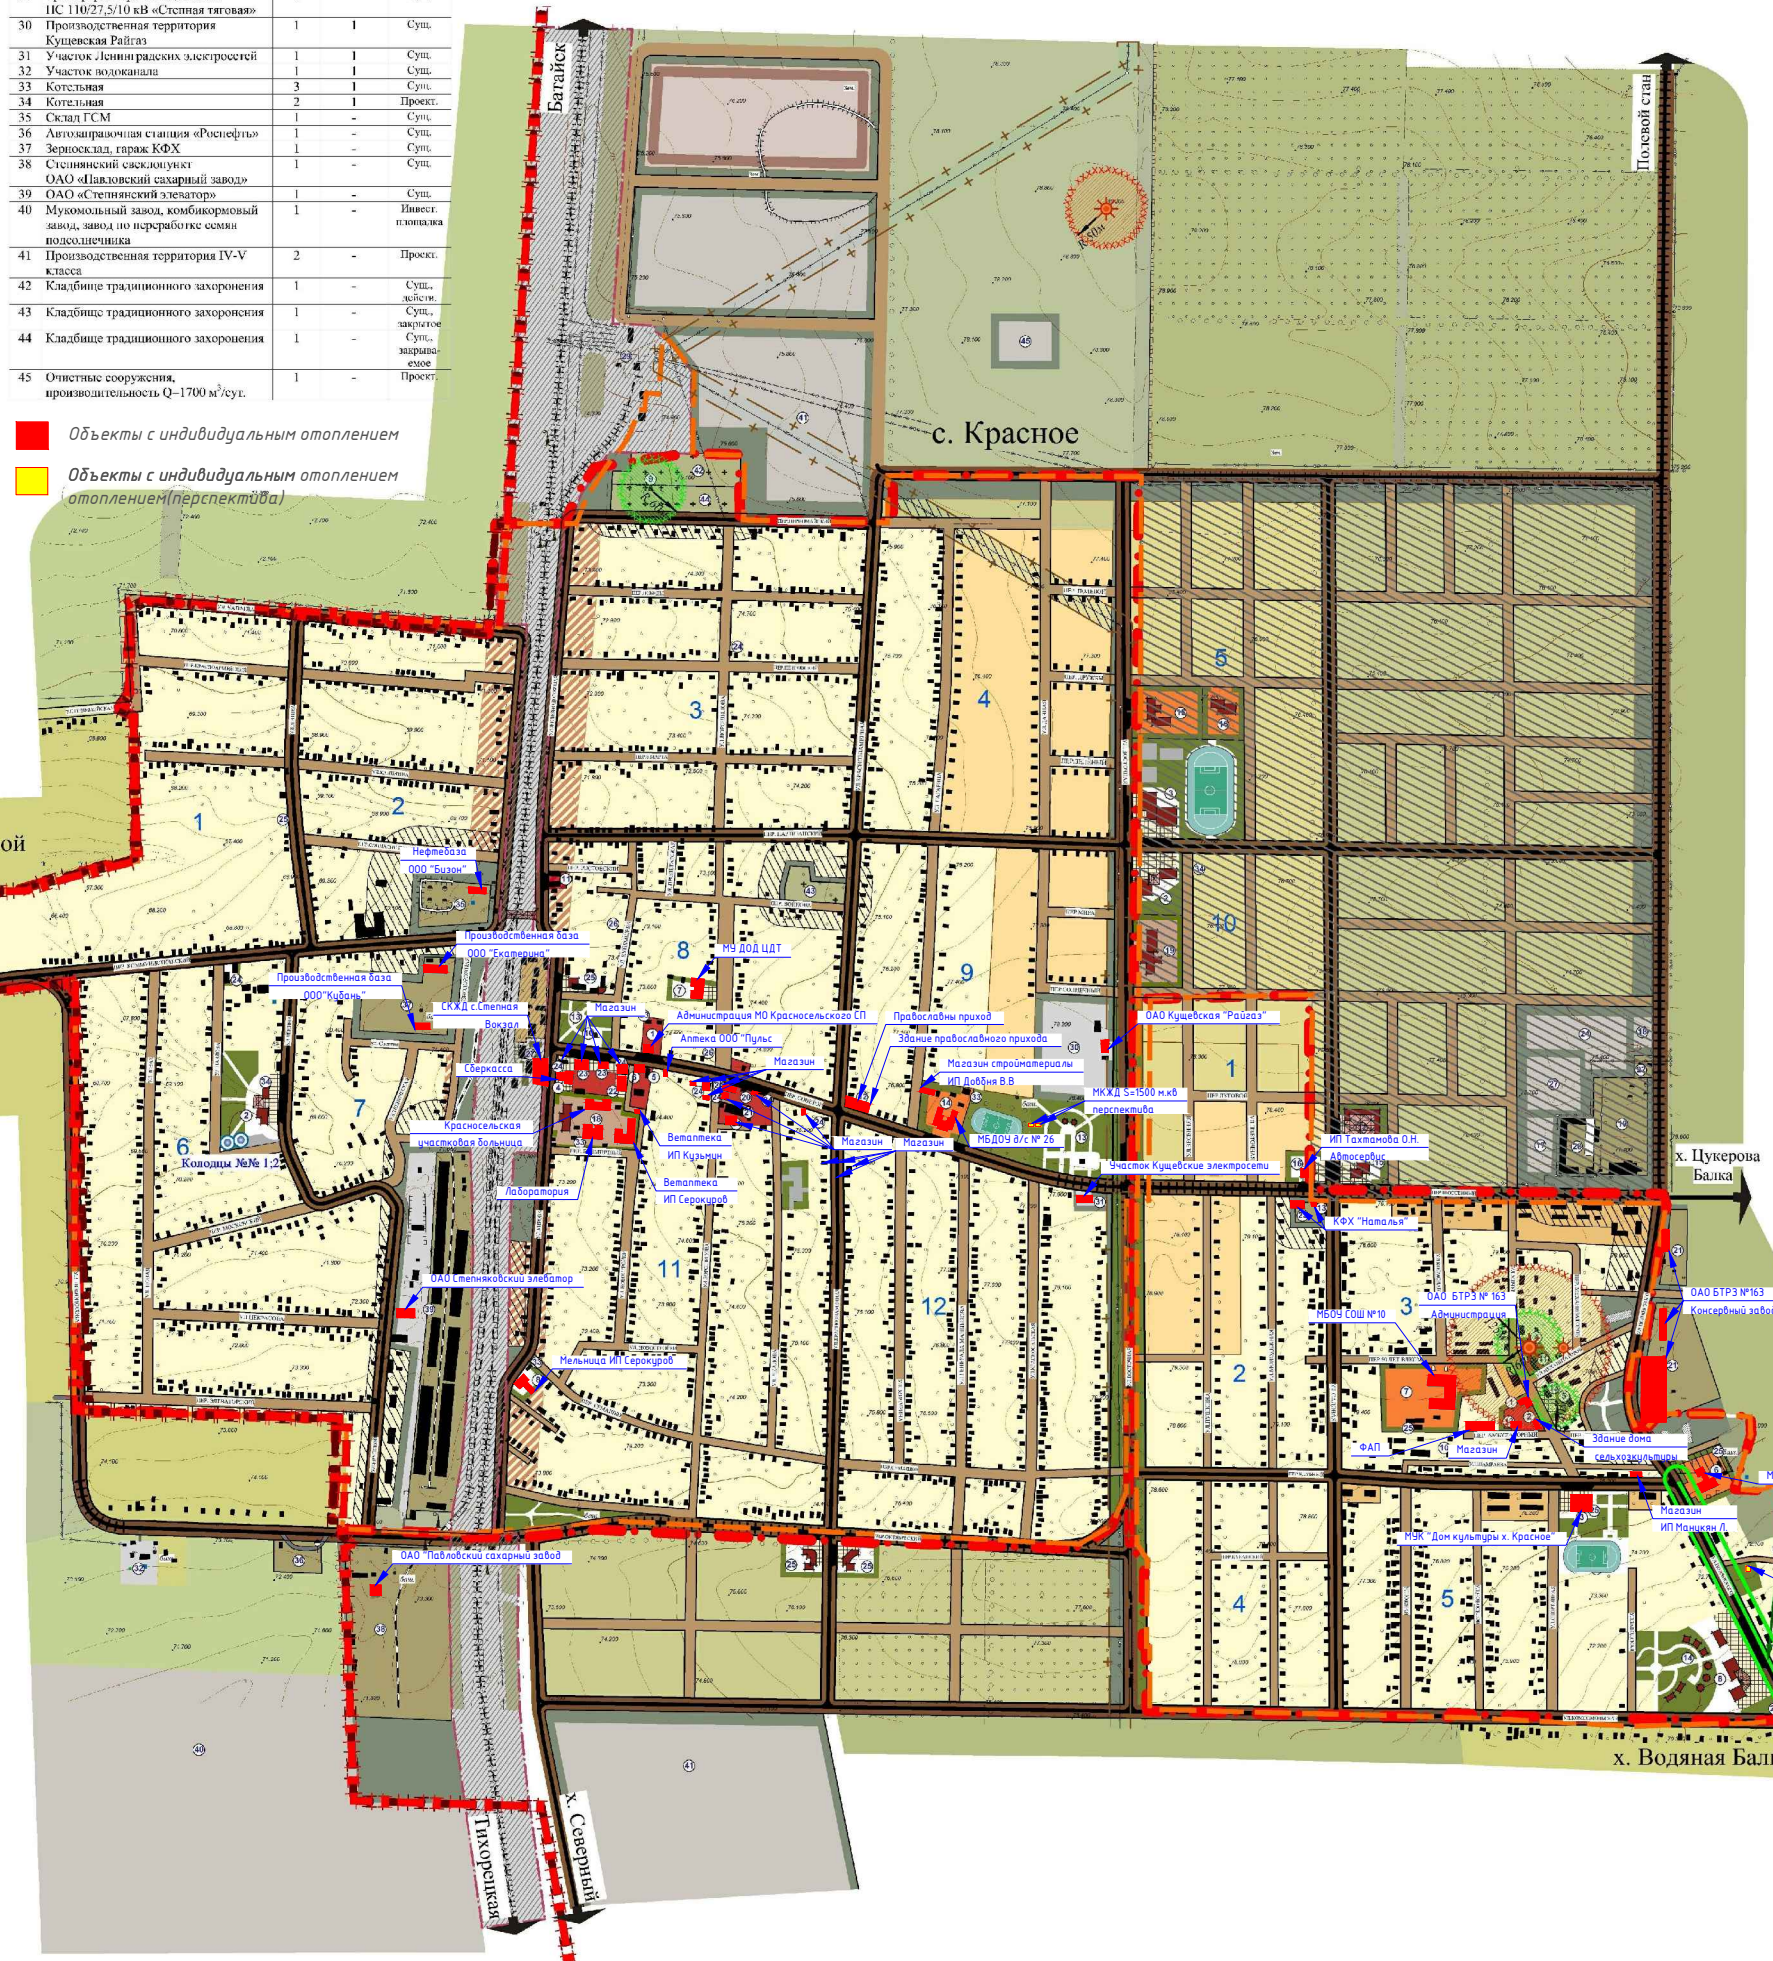

УСЛОВНЫЕ ОБОЗНАЧЕНИЯ	
	Граница муниципального образования Красносельского сельского поселения согласно закону № 748-КЗ от 2 июля 2004 года
	Уточненная граница муниципального образования Красносельского сельского поселения
	Граница населенного пункта согласно закону № 748-КЗ от 2 июля 2004 года
	Уточненная граница населенного пункта
	Территория существующей индивидуальной жилой застройки с приусадебными участками
	Территория существующей многоквартирной жилой застройки с приусадебными участками, проектируемой на первую очередь
	Территория индивидуальной жилой застройки с приусадебными участками, проектируемой на расчетный срок
	Резервная территория жилой застройки
	Территория для освоения после решения вопроса о включении в границы населенного пункта в соответствии с действующим законодательством
	Территория застройки в зоне строгого строительного режима
	Территория жилой застройки, требующая проведения специальных мероприятий для улучшения санитарного состояния
	Территория объектов делового, общественного и коммерческого назначения
	Территория детских дошкольных и образовательных учреждений
	Территория медицинских учреждений
	Существующая коммунальная территория
	Существующая производственная территория
	Резервная производственная территория
	Здания и сооружения общественного назначения существующие и проектируемые
	Железная дорога с полосой отвода
	Поселковая дорога, главная и основная улица в жилой застройке
	Второстепенная улица в жилой застройке, проект
	Проектируемый пешеходный мост
	Земли населенного пункта
	Земли прилегающих населенных пунктов
	Земли крестьянско-фермерских хозяйств
	Земли ООО "Новая Победа"
	Земли подсобного хозяйства ФГУП "БТРЗ-163"
	Зеленые насаждения общего пользования
	Зеленые насаждения санитарно-защитного назначения
	Охранная зона, линий электропередачи напряжением 110 кВ
	Граница временной охраны зоны памятников истории и монументального искусства
	Граница временной охраны зоны памятников археологии
	Памятник археологии
	Существующее кладбище традиционного захоронения

ЛИПОВАЯ АЛЛЕЯ  
ПАМЯТНИК ПРИРОДЫ  
х. Красное