

~ ТЕРРИТОРИЯ ПАРК В С. КРАСНОЕ, ПЕР. СОВЕТОВ, 51 ~

Проект благоустройства

Пояснительная записка

Проект благоустройства территории парк в с. Красное, пер. Советов, 51 разработан в ООО "АС-НОВА" на основании задания на проектирование в рамках федеральной программы "Формирование комфортной городской среды".

Основные цели и задачи проекта благоустройства:

- Демонтаж устаревших малых архитектурных форм
- Ремонт дорожных покрытий и устройство новых
- Модернизация и расширение спортивных и детских площадок
- Замена и дополнение оборудования и элементов благоустройства.

Характеристика земельного участка

Площадь земельного участка парк в с. Красное, пер. Советов, 51 с КН:23:17:1302012:49 - 11786 м².

Площадь благоустройства территории - 16562 м².

Территория расположена по адресу в Краснодарский край, р-н Куцевский, село Красное, пер. Советов, 51.

В данном квартале в границах земельного участка отсутствуют здания и сооружения. На примыкающем земельном участке с КН:23:17:1302012:3 площадью 989 м², входящим в пределы благоустройства, расположена церковь (недействующая)

Озеленение - крупные взрослые деревья.

Твердые покрытия в пределах земельного участка отсутствуют. В пределах благоустройства - тротуар с изношенным асфальтобетоном.

Присутствующие малые архитектурные формы в пределах земельного участка отсутствуют. В пределах благоустройства состаренные, не пригодные к использованию скамьи и урны.

Решения по благоустройству территории:

Проектом предусматривается устройство, тротуаров и площадок (детская, центральная и для стоянки автотранспорта).

На детской площадке предусматривается устройство травмобезопасного покрытия из гравийного отсева. На площадке для стоянки автотранспорта - капитальное покрытие из асфальтобетона.

Покрытие тротуаров и площадок для отдыха - покрытие из цементобетонной плитки.

Для маломобильных граждан на пешеходных путях в местах перепадов рельефа предусматриваются пандусы.

Проектом предусматривается установка малых архитектурных форм, отвечающим современным требованиям, посадка деревьев и кустарников, устройство цветников и газонов.

Авторский коллектив:

Руководитель проекта - Авдеев Михаил

ГАП - Заборовский Геннадий

Архитектор - Наумченко Александр

Инженер-проектировщик ГП - Фаткулина Марина

Изм.	Кол.уч	Лист	Индок.	Подпись	Дата	Б-2018-14			
						Проект благоустройства парка, расположенного по адресу: Краснодарский край, Куцевский район, село Красное, пер. Советов, 51			
						Дизайн-проект благоустройства территории	Стадия	Лист	Листов
ГИП		Ходус			05.18		Э	1	8
Гл. спец		Авдеев			05.18				
Разраб.		Фаткулина			05.18				
						Пояснительная записка	ООО "АС-НОВА"		
Н. контроль		Авдеев			05.18				

Расположение в станице



с. Красное

Участок благоустройства

						Б-2018-14			
						Проект благоустройства парка, расположенного по адресу: Краснодарский край, Кушевский район, село Красное, пер. Советов, 51			
Изм.	Кол.уч	Лист	Индок.	Подпись	Дата	Дизайн-проект благоустройства территории	Стадия	Лист	Листов
ГИП		Ходус			05.18		Э	2	
Гл. спец		Авдеев			05.18				
Разраб.		Фаткулина			05.18				
						Расположение в станице М 1:10000		ООО "АС-НОВА"	
Н. контроль		Авдеев			05.18				

Фото сверху



						Б-2018-14			
						Проект благоустройства парка, расположенного по адресу: Краснодарский край, Кущевский район, село Красное, пер. Советов, 51			
Изм.	Кол.уч	Лист	Индок.	Подпись	Дата	Дизайн-проект благоустройства территории	Стадия	Лист	Листов
ГИП		Ходус		<i>[Signature]</i>	05.18		Э	3	
Гл. спец		Авдеев		<i>[Signature]</i>	05.18				
Разраб.		Фаткулина		<i>[Signature]</i>	05.18				
						Фото сверху М 1:1000	ООО "АС-НОВА"		
Н. контроль		Авдеев		<i>[Signature]</i>	05.18				

Ситуационный обзор

Вид 1




Вид 2



Вид 3



Вид 4

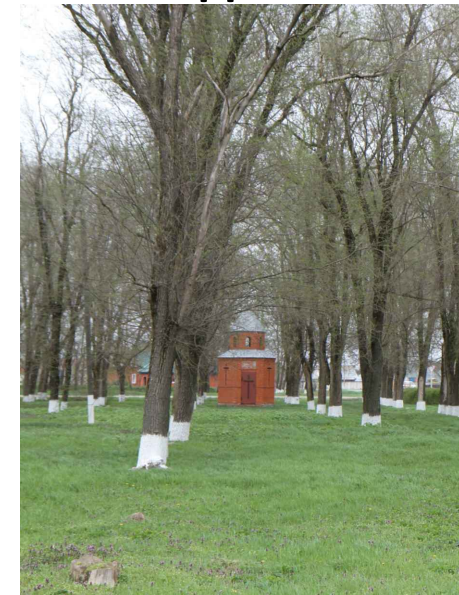

Вид 5




Вид 6



						Б-2018-14			
						Проект благоустройства парка, расположенного по адресу: Краснодарский край, Кушевский район, село Красное, пер. Советов, 51			
Изм.	Кол.уч	Лист	Индок.	Подпись	Дата	Дизайн-проект благоустройства территории	Стадия	Лист	Листов
ГИП		Ходус			05.18		Э	4	
Гл.спец		Авдеев			05.18				
Разраб.		Фаткулина			05.18				
Н.контроль		Авдеев			05.18	Ситуационный обзор	ООО "АС-НОВА"		

Малые архитектурные формы из каталога продукции ООО "Хоббика"

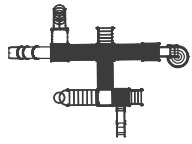

ДИК 4.173-К15 Детский игровой комплекс
Аквипарк Н=1200, 1500, 1800




МФ 3.251 - Песочный дворик Коралл без горки




ДИО 1.15-15 Качели Гнездо



ДИО 1.12 - Качели с гибким подвесом двойные (подвесы в комплект не входит)
ДИО 1.205 д - Подвес металлический на длинной цепи (2 шт.)

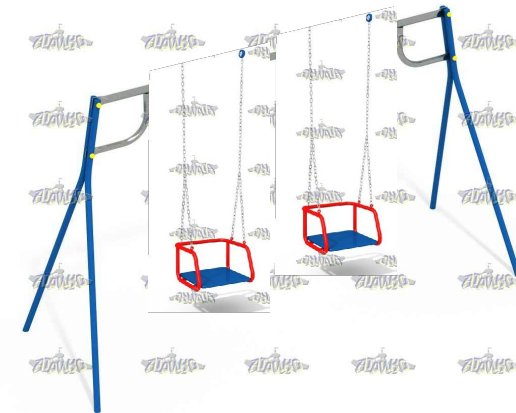


ДИО 2.06-15 Карусель с рулём

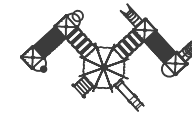

ДИК 9.05 - Детский игровой комплекс
Шатер Н=1500




МФ 5.169 - Лабиринт 9 секций

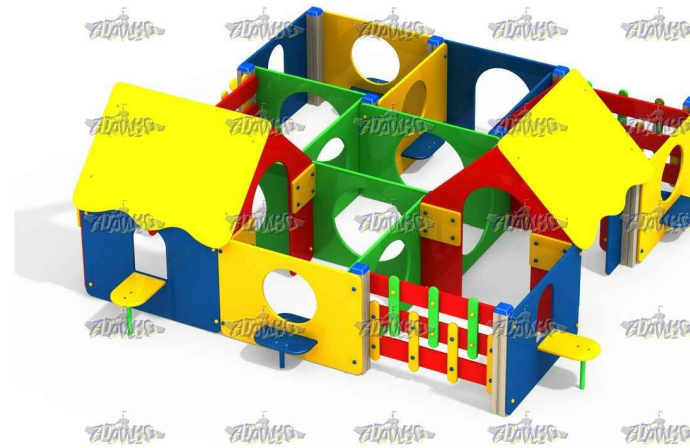

ДИК 2.45



ДИО 3.08 - Качалка-балансир
«Машинки»

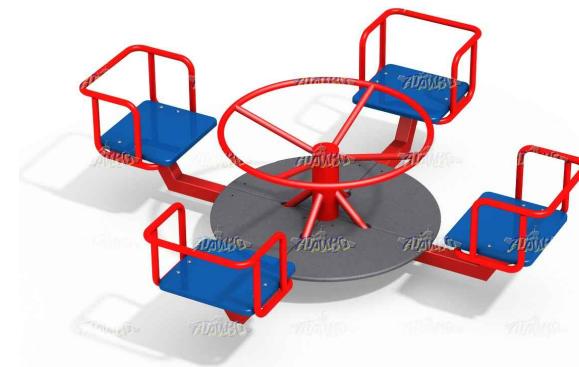

						Б-2018-14			
						Проект благоустройства парка, расположенного по адресу: Краснодарский край, Кущевский район, село Красное, пер. Советов, 51			
Изм.	Кол.уч	Лист	Индок.	Подпись	Дата	Дизайн-проект благоустройства территории	Стадия	Лист	Листов
ГИП		Ходус			05.18		Э	5	
Гл. спец		Авдеев			05.18				
Разраб.		Фаткулина			05.18				
						Малые архитектурные формы			
						ООО "АС-НОВА"			
Н.контроль		Авдеев			05.18				

Малые архитектурные формы из каталога продукции ООО "Хоббика"


□ Качели парковые «Зимний сад»
(установка на детской площадке)



□ Скамейка садовая «Парковая тишь»



Фонарь уличный «Венеция - 1» со
светильником

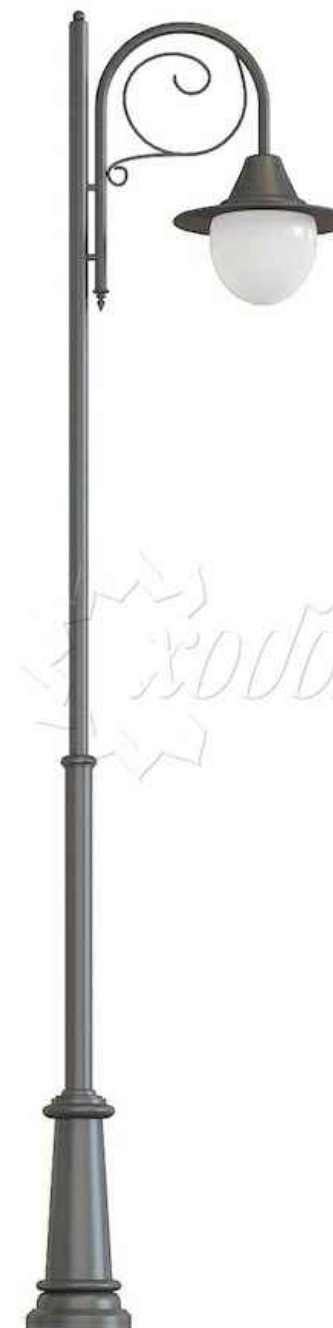


○ Урна чугунная на столбике №4




						Б-2018-14			
						Проект благоустройства парка, расположенного по адресу: Краснодарский край, Кущевский район, село Красное, пер. Советов, 51			
Изм.	Кол.уч	Лист	Индок.	Подпись	Дата	Дизайн-проект благоустройства территории	Стадия	Лист	Листов
ГИП		Ходус			05.18		Э	6	
Гл. спец		Авдеев			05.18				
Разраб.		Фаткулина			05.18				
						Малые архитектурные формы		ООО "АС-НОВА"	
Н.контроль		Авдеев			05.18				

Совмещение проекта на территории

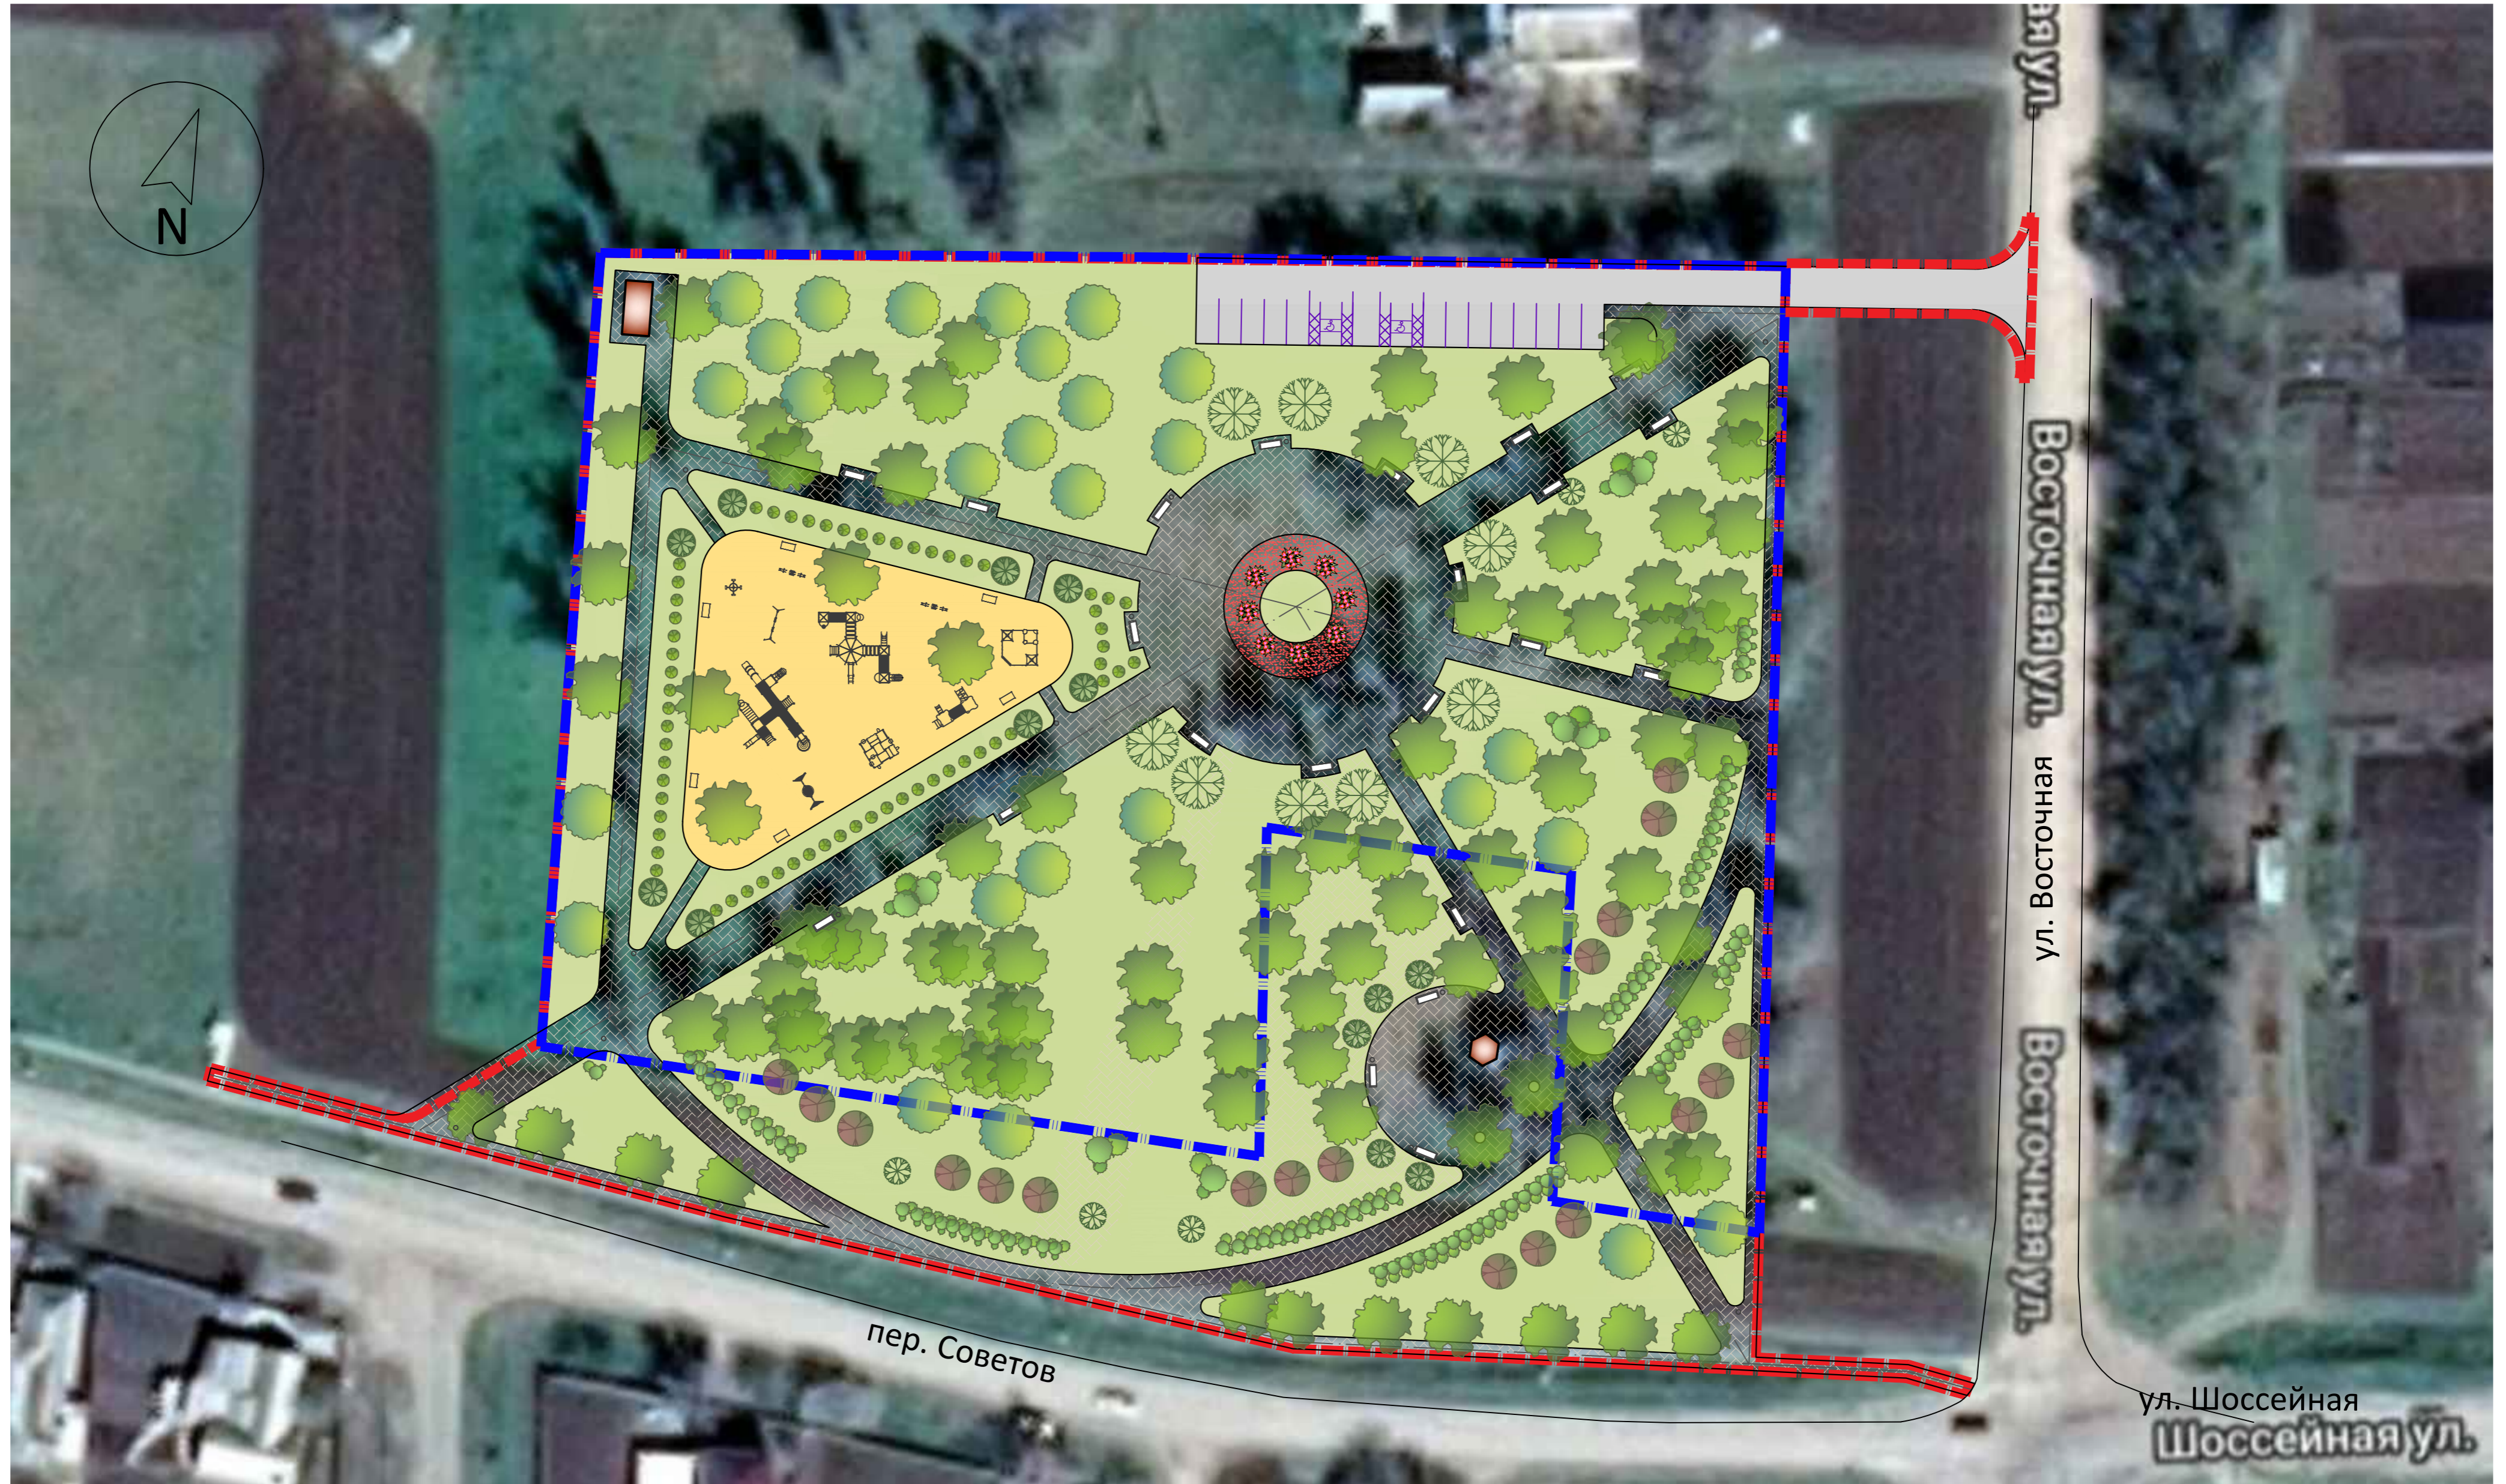

						Б-2018-14			
						Проект благоустройства парка, расположенного по адресу: Краснодарский край, Кущевский район, село Красное, пер. Советов, 51			
Изм.	Кол.ч	Лист	Индок.	Подпись	Дата	Дизайн-проект благоустройства территории	Стадия	Лист	Листов
ГИП		Ходус		<i>[Signature]</i>	05.18		Э	7	
Гл. спец		Авдеев		<i>[Signature]</i>	05.18				
Разраб.		Фаткулина		<i>[Signature]</i>	05.18				
						Совмещение проекта на территории		ООО "АС-НОВА"	
						М 1:500			

План благоустройства территории

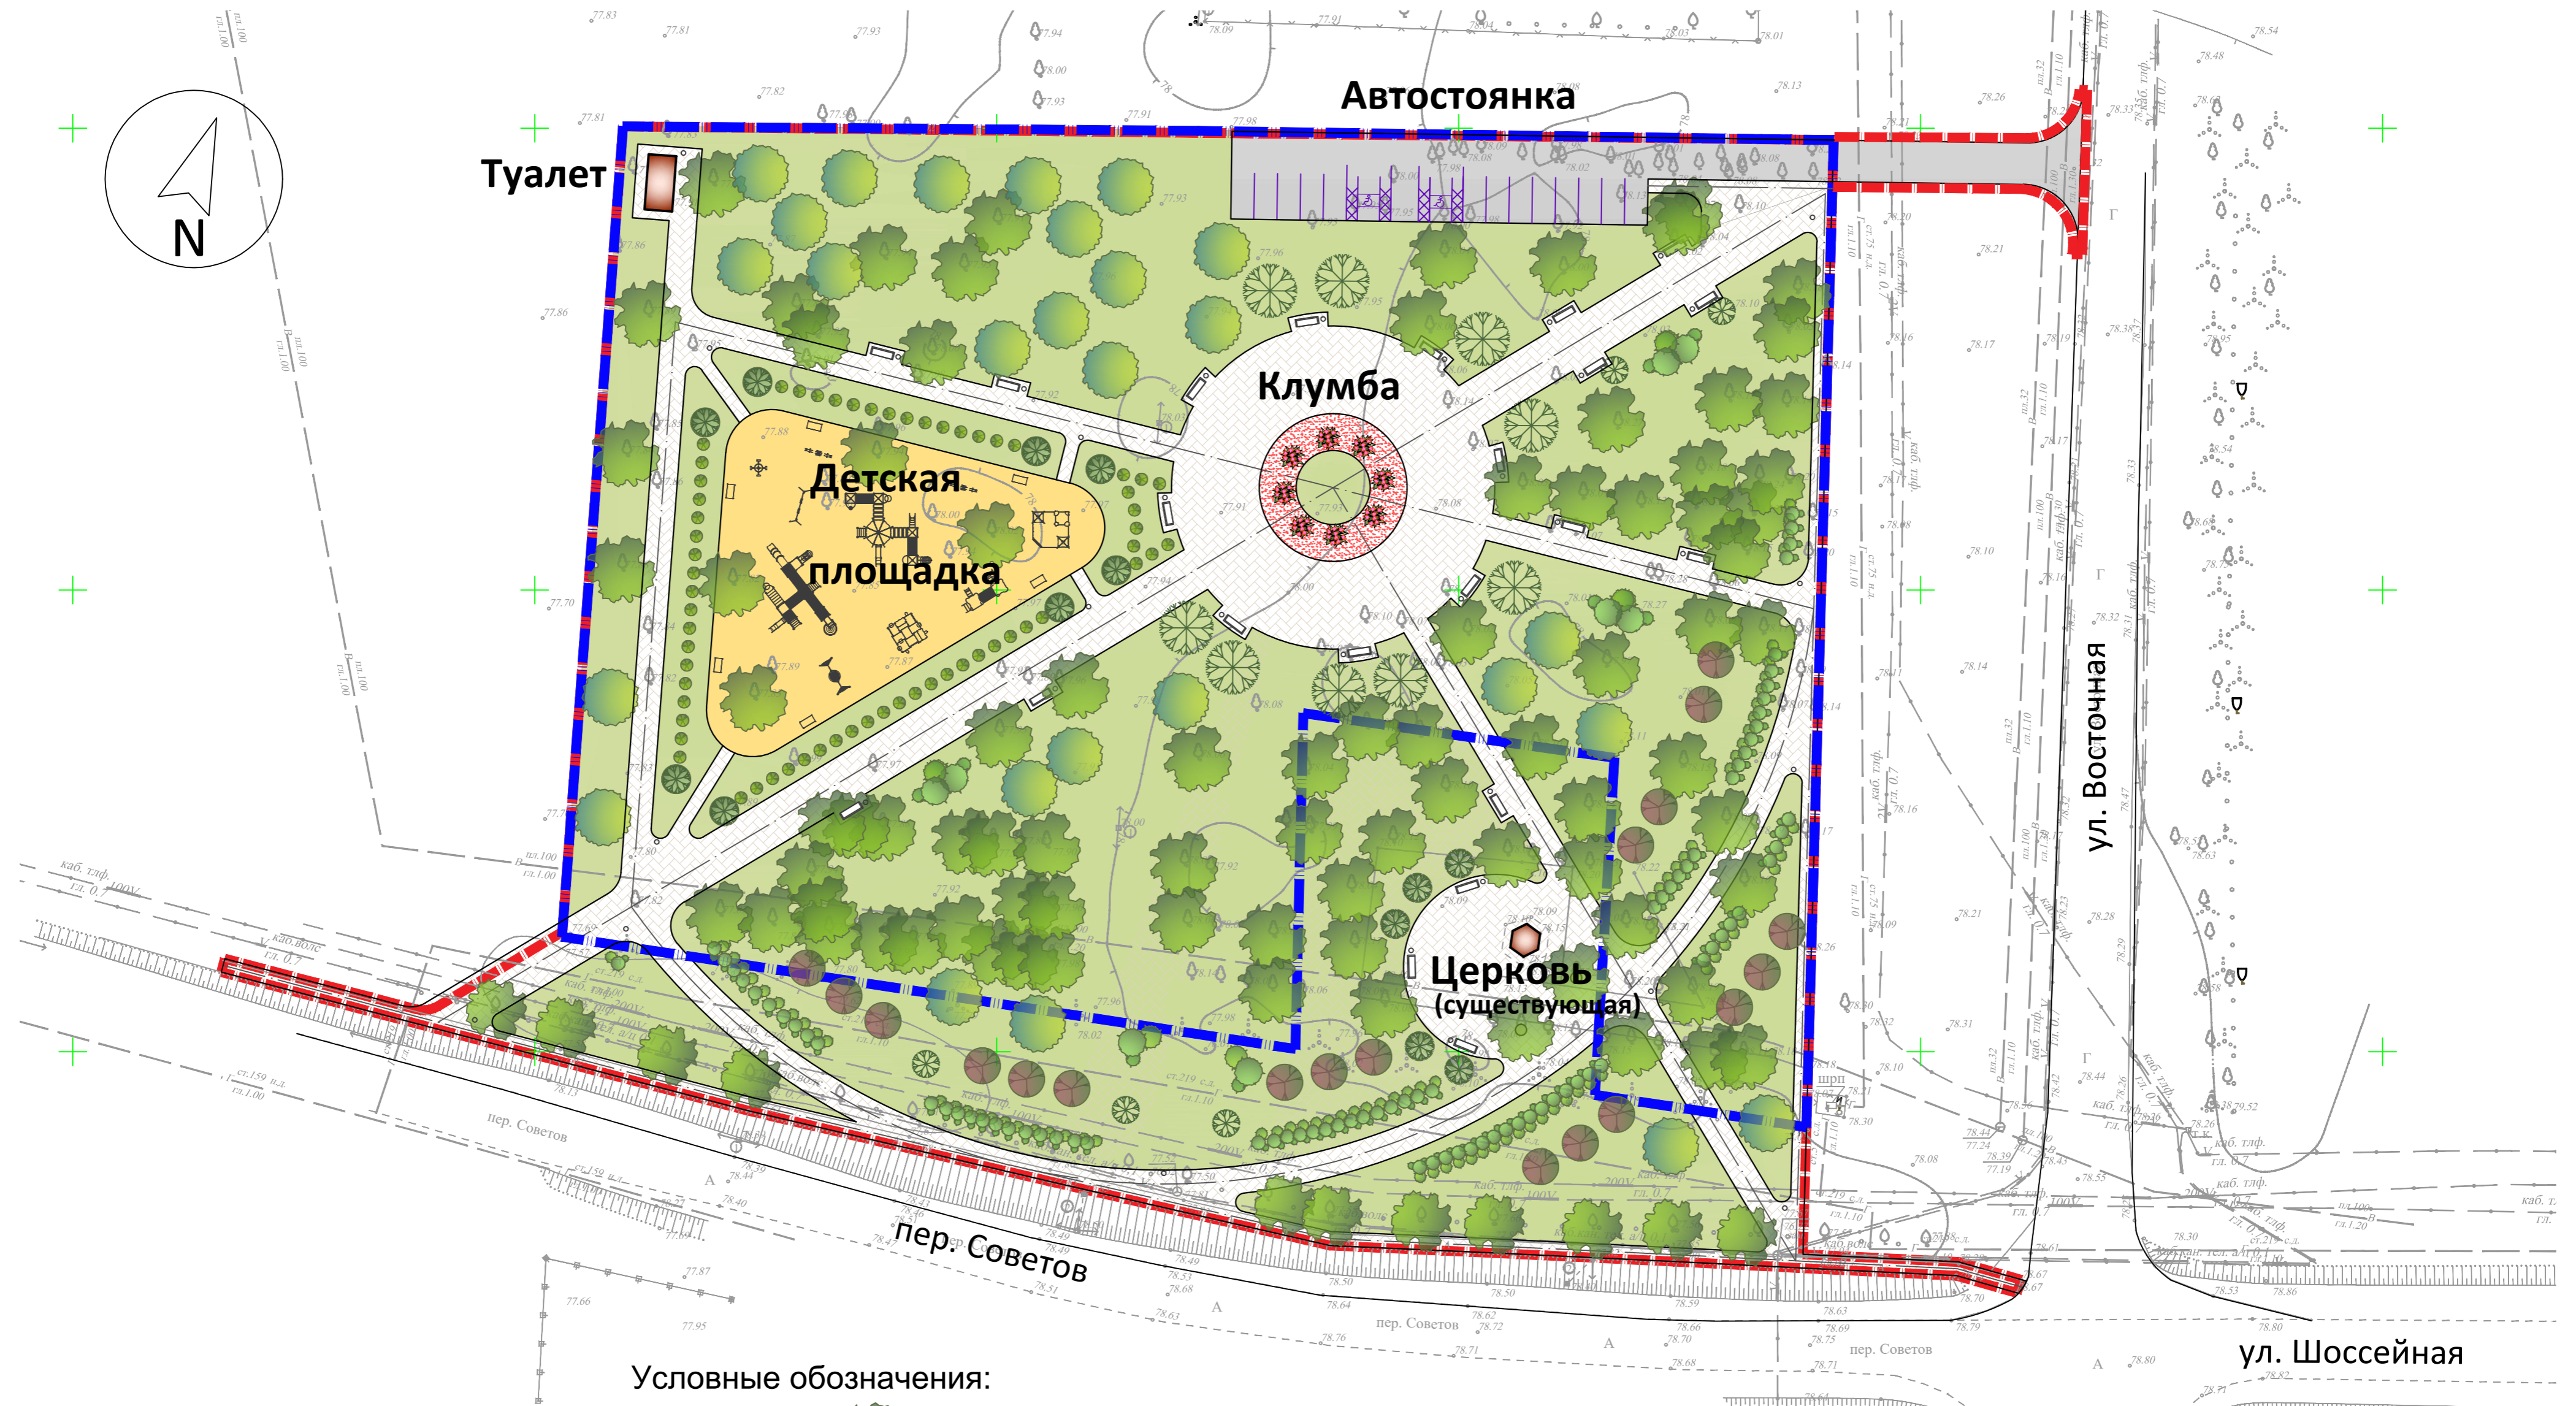


Условные обозначения:

- | | | | |
|--|--|--|--|
| | Граница земельного участка (КН:23:17:1302012:49) | | Лиственные деревья (существующие) |
| | Граница благоустройства | | Лиственные деревья |
| | Автостоянка (асфальтобетон) | | Лиственные деревья (декоративная слива с бордовой листвой) |
| | Тротуары и площадки (цементобетонная плитка) | | Хвойные деревья (сосна австрийская черная) |
| | Площадки для игр детей (гравийный отсев) | | Хвойные кустарники (можжевельники колоновидной формы) |
| | Газон обыкновенный (посев многолетних трав) | | Хвойные кустарники (можжевельник стелющаяся форма) |
| | Цветочные клумбы | | Лиственные кустарники (рядовая посадка и групповые композиции) |

					Б-2018-14			
					Проект благоустройства парка, расположенного по адресу: Краснодарский край, Кущевский район, село Красное, пер. Советов, 51			
Изм.	Кол.уч	Лист	Ндок.	Подпись	Дата	Стадия	Лист	Листов
					05.18	Дизайн-проект благоустройства территории	Э	8
Гл. спец		Авдеев			05.18			
Разраб.		Фаткулина			05.18			
					План благоустройства территории М 1:500			
Н. контроль		Авдеев			05.18	ООО "АС-НОВА"		

Клумба

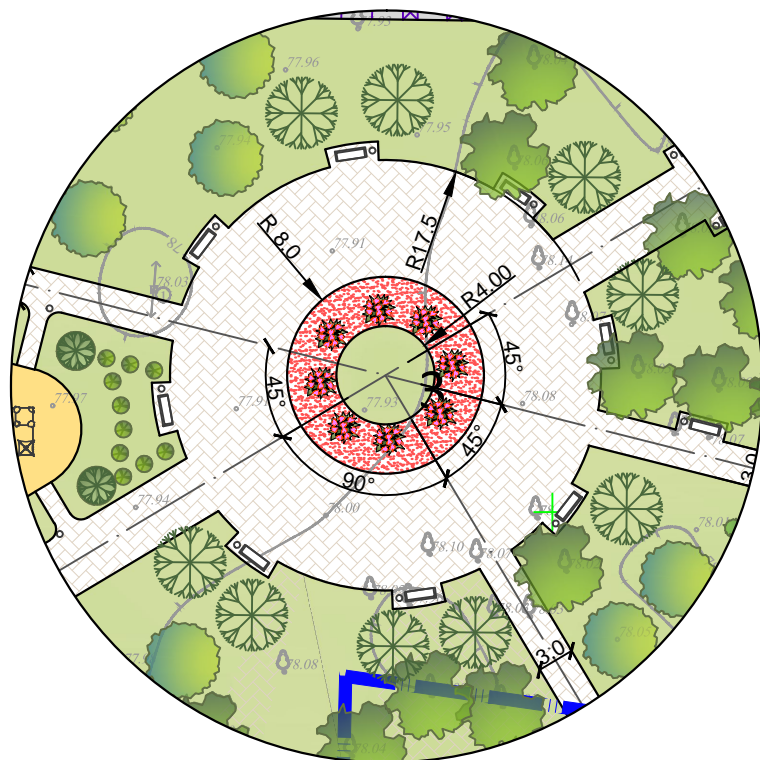

Клумба наполняется цветами и травами согласно проекту садовника или дизайнера, допускается использование можжевельника и прочих хвойных растений. Возможно большое разнообразие фигур и цветовых решений по желанию заказчика.



						Б-2018-14			
						Проект благоустройства парка, расположенного по адресу: Краснодарский край, Кущевский район, село Красное, пер. Советов, 51			
Изм.	Кол.уч.	Лист	Индок.	Подпись	Дата	Дизайн-проект благоустройства территории	Стадия	Лист	Листов
ГИП		Ходус		<i>[Signature]</i>	05.18		Э	9	
Гл. спец		Авдеев		<i>[Signature]</i>	05.18				
Разраб.		Фаткулина		<i>[Signature]</i>	05.18				
						Озеленение (клумба)	ООО "АС-НОВА"		
Н. контроль		Авдеев		<i>[Signature]</i>	05.18				